

asuntotyyppi 1, yht. 5 kpl
2h+kt
 41.5 m²

asunnot


1. krs:	1
2. krs:	8
3. krs:	17
4. krs:	26
5. krs:	35

Euran Vuokratodit Oy – As Oy Pronssikartano

Arkkitehtuuritoimisto ILOMÄKI oy

AT1 pohja (A4) 1 : 50

Pori 8.5.2024

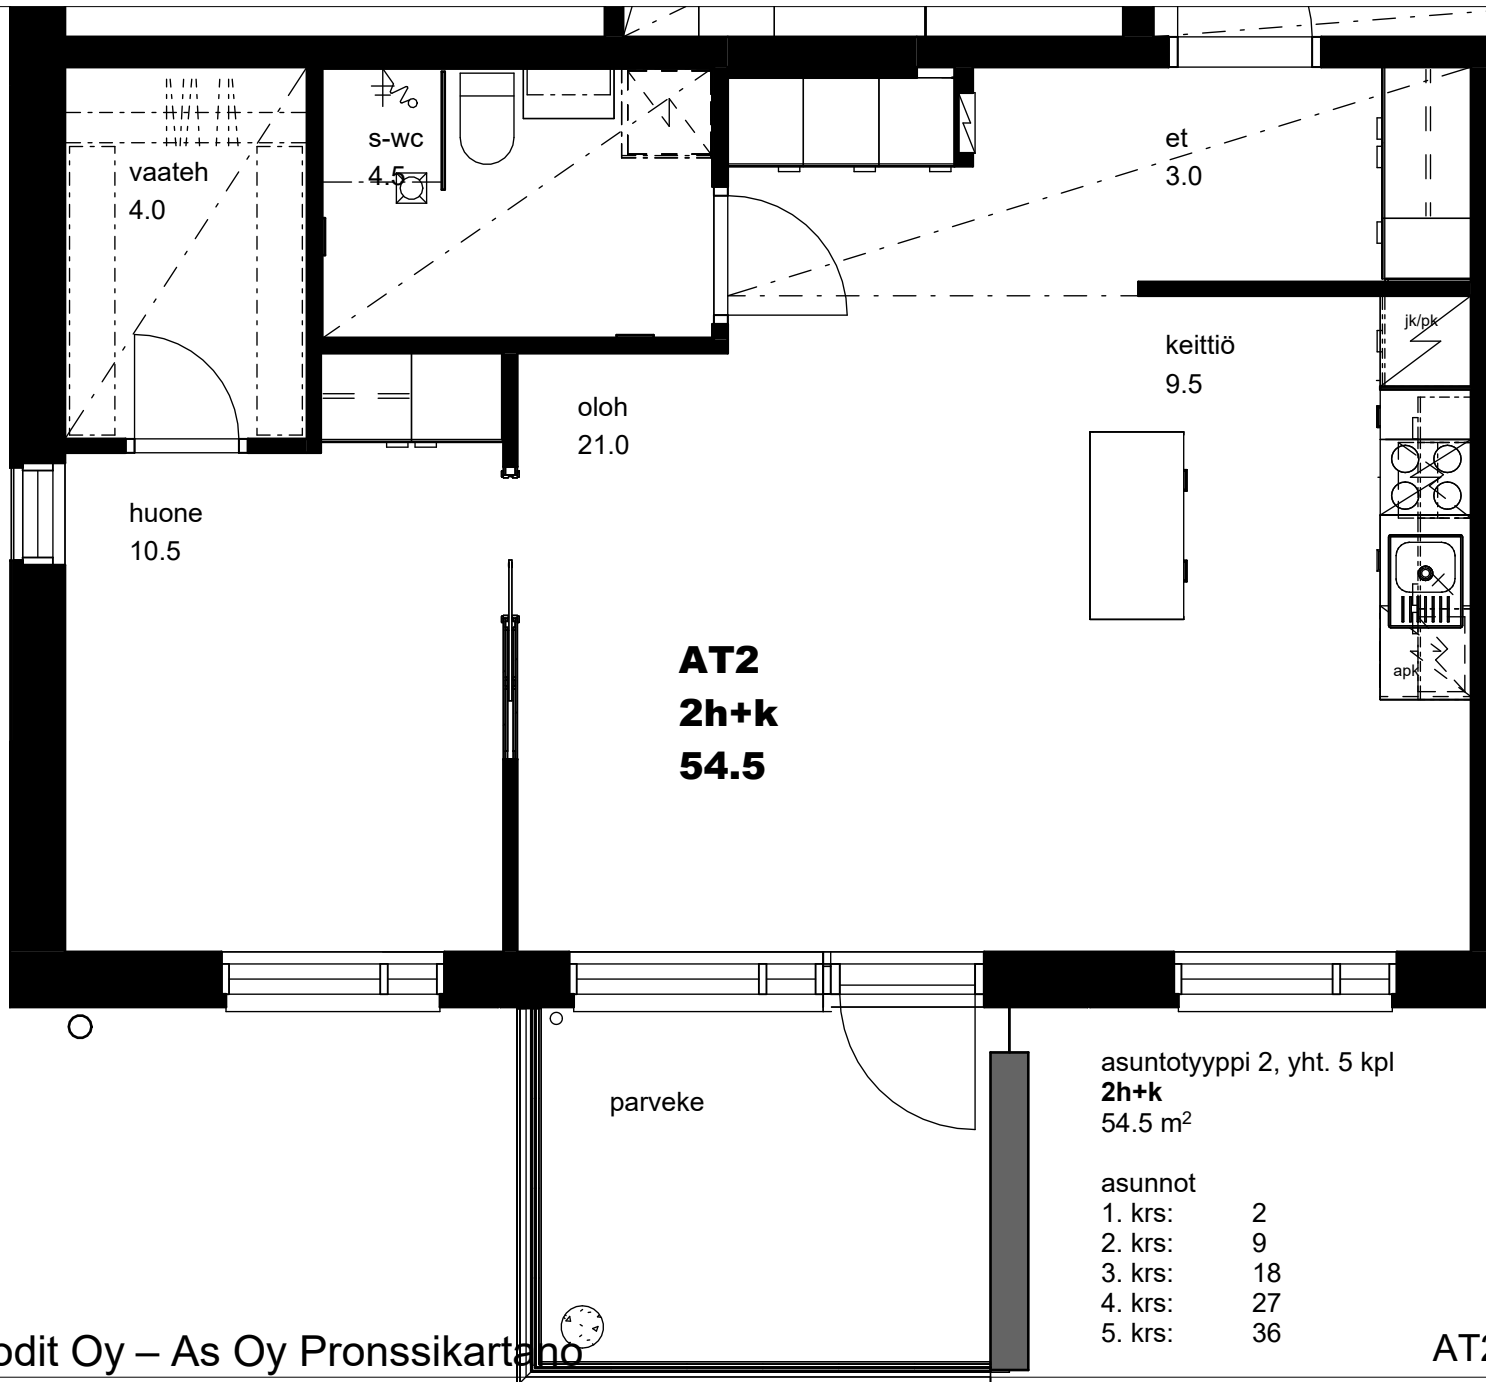

asuntotyyppi 2, yht. 5 kpl

2h+k

54.5 m²

asunnot


1. krs:	2
2. krs:	9
3. krs:	18
4. krs:	27
5. krs:	36

Euran Vuokratodit Oy – As Oy Pronssikartano

Arkkitehtuuritoimisto ILOMÄKI oy

AT2 pohja (A4) 1 : 50

Pori 8.5.2024

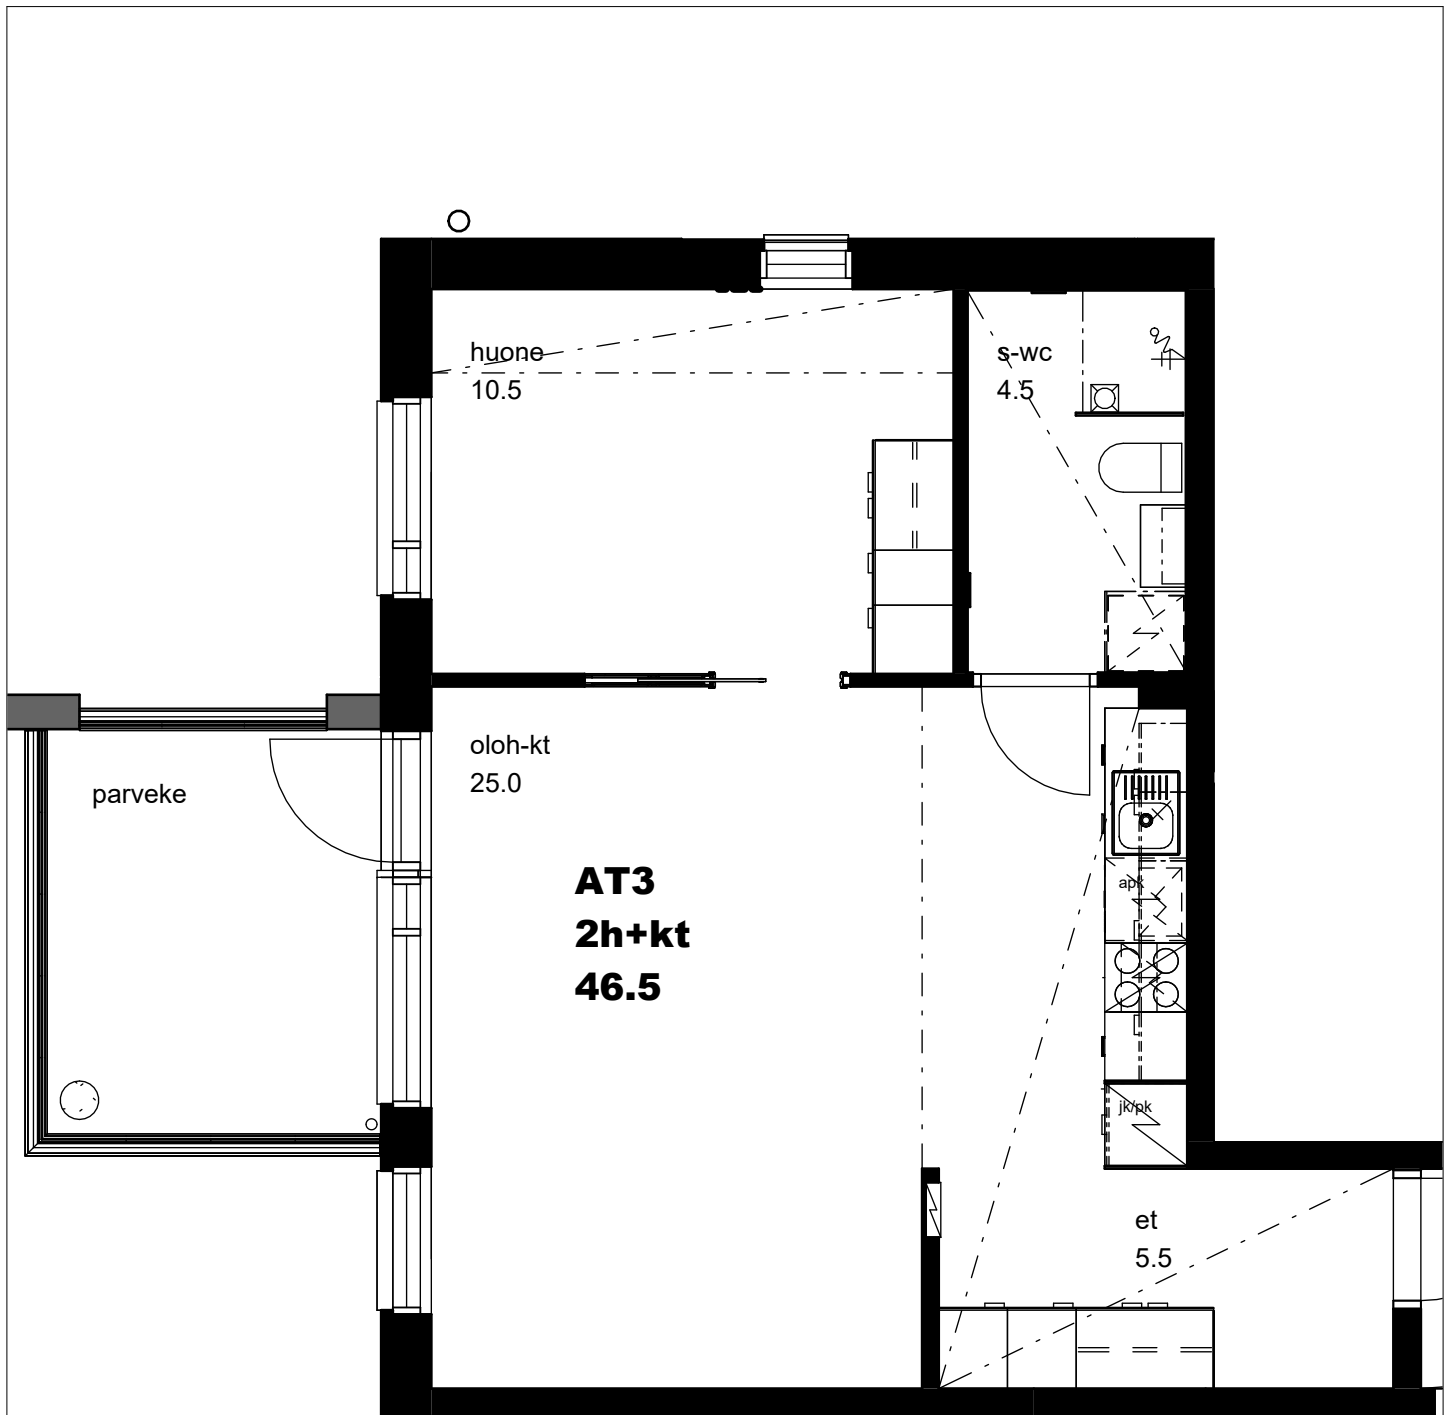

asuntotyyppi 3, yht. 4 kpl
2h+kt
 46.5 m²


asunnot
 2. krs: 10
 3. krs: 19
 4. krs: 28
 5. krs: 37

Euran Vuokrat Oyj – As Oy Pronssikartano

Arkkitehtuuritoimisto ILOMÄKI oy

AT3 pohja (A4) 1 : 55

Pori 8.5.2024

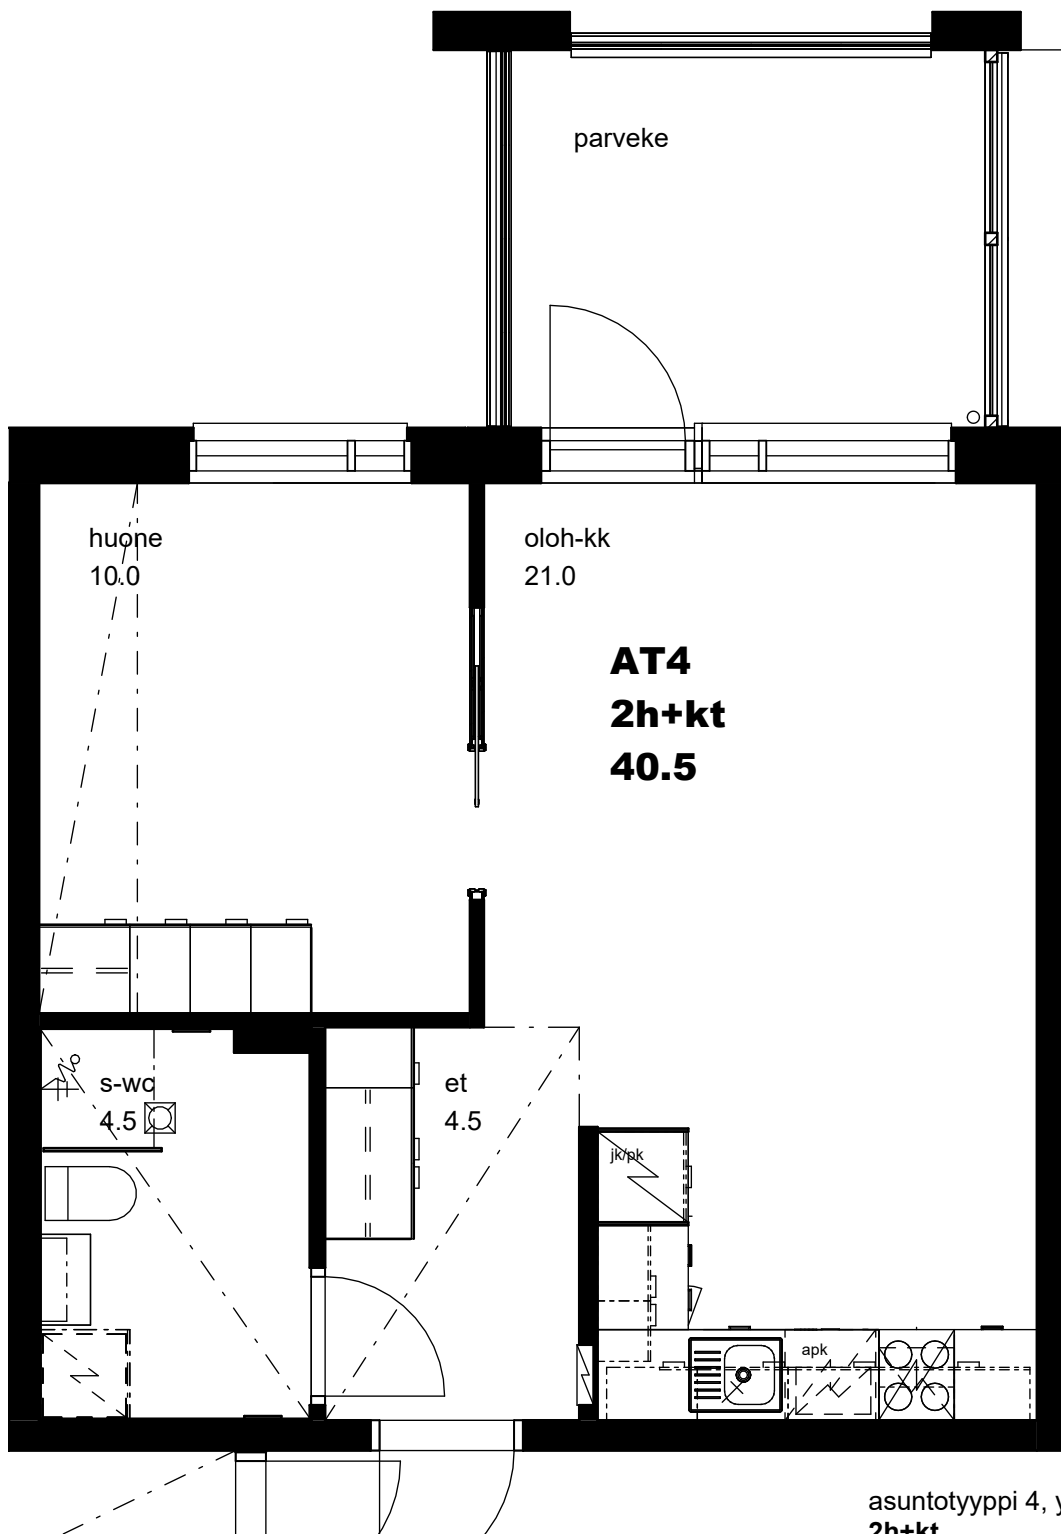

asuntotyyppi 4, yht. 4 kpl
2h+kt
 40.5 m²

asunnot


2. krs:	11
3. krs:	20
4. krs:	29
5. krs:	38

Euran Vuokrakodit Oy – As Oy Pronssikartano

Arkkitehtuuritoimisto ILOMÄKI oy

AT4 pohja (A4) 1 : 50

Pori 8.5.2024

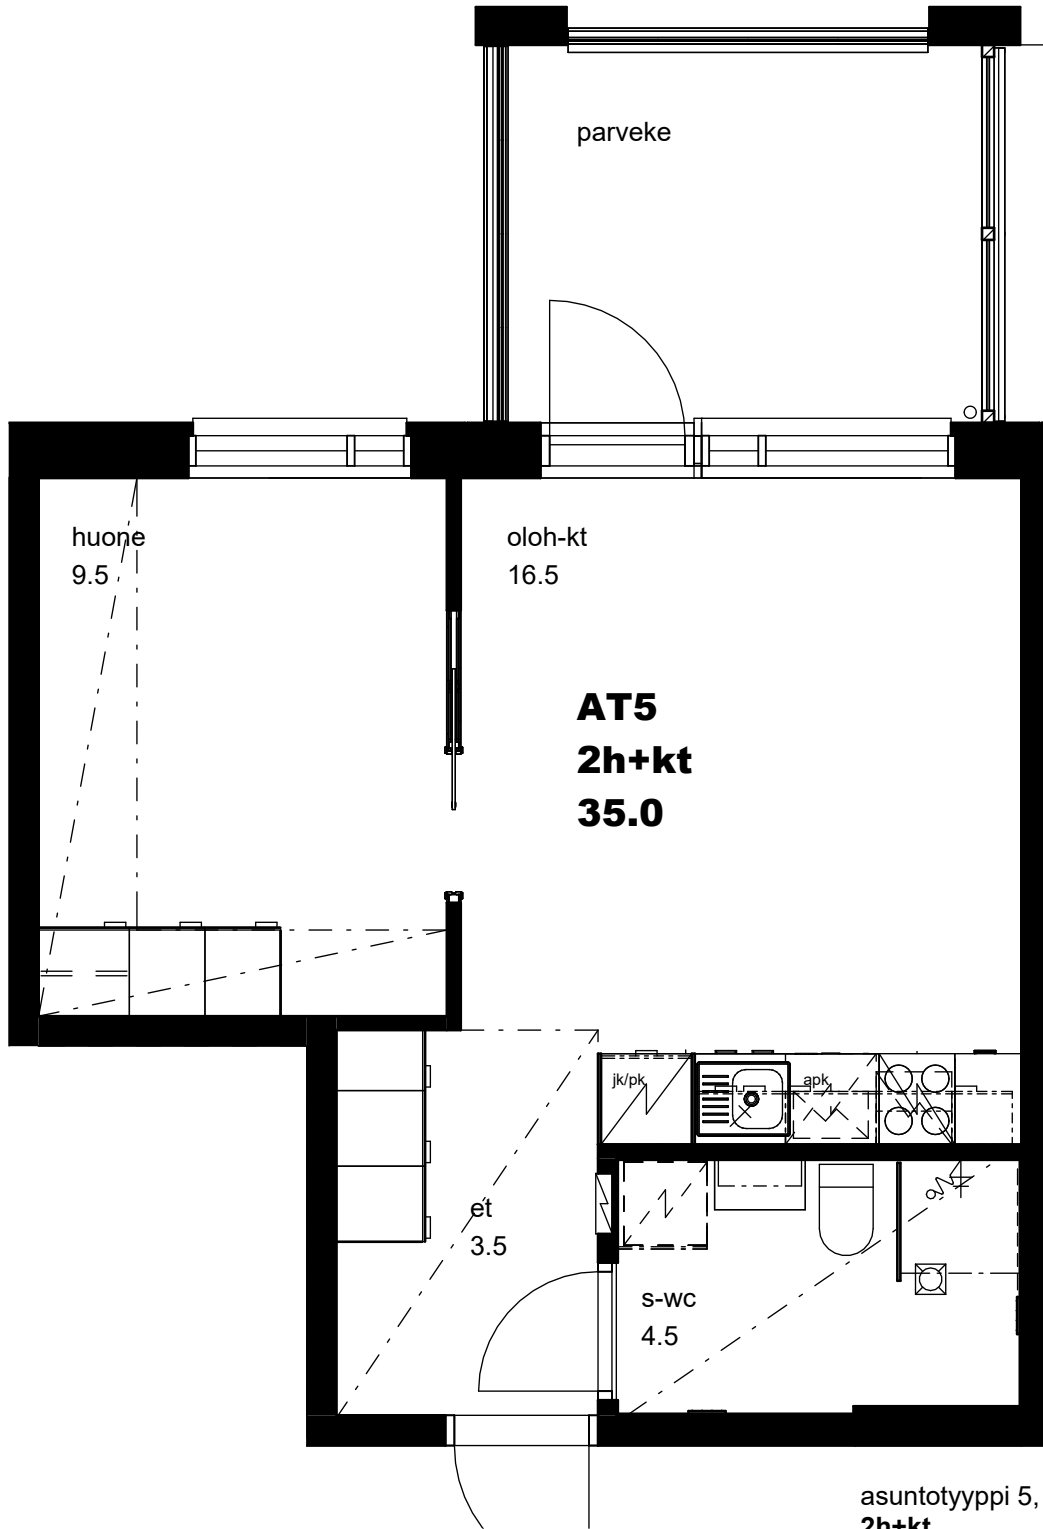

asuntotyyppi 5, yht. 4 kpl
2h+kt
35.0 m²


asunnot
2. krs: 3
3. krs: 12
4. krs: 21
5. krs: 30

Euran Vuokratodit Oy – As Oy Pronssikartano

Arkkitehtuuritoimisto ILOMÄKI oy

AT5 pohja (A4) 1 : 50

Pori 8.5.2024

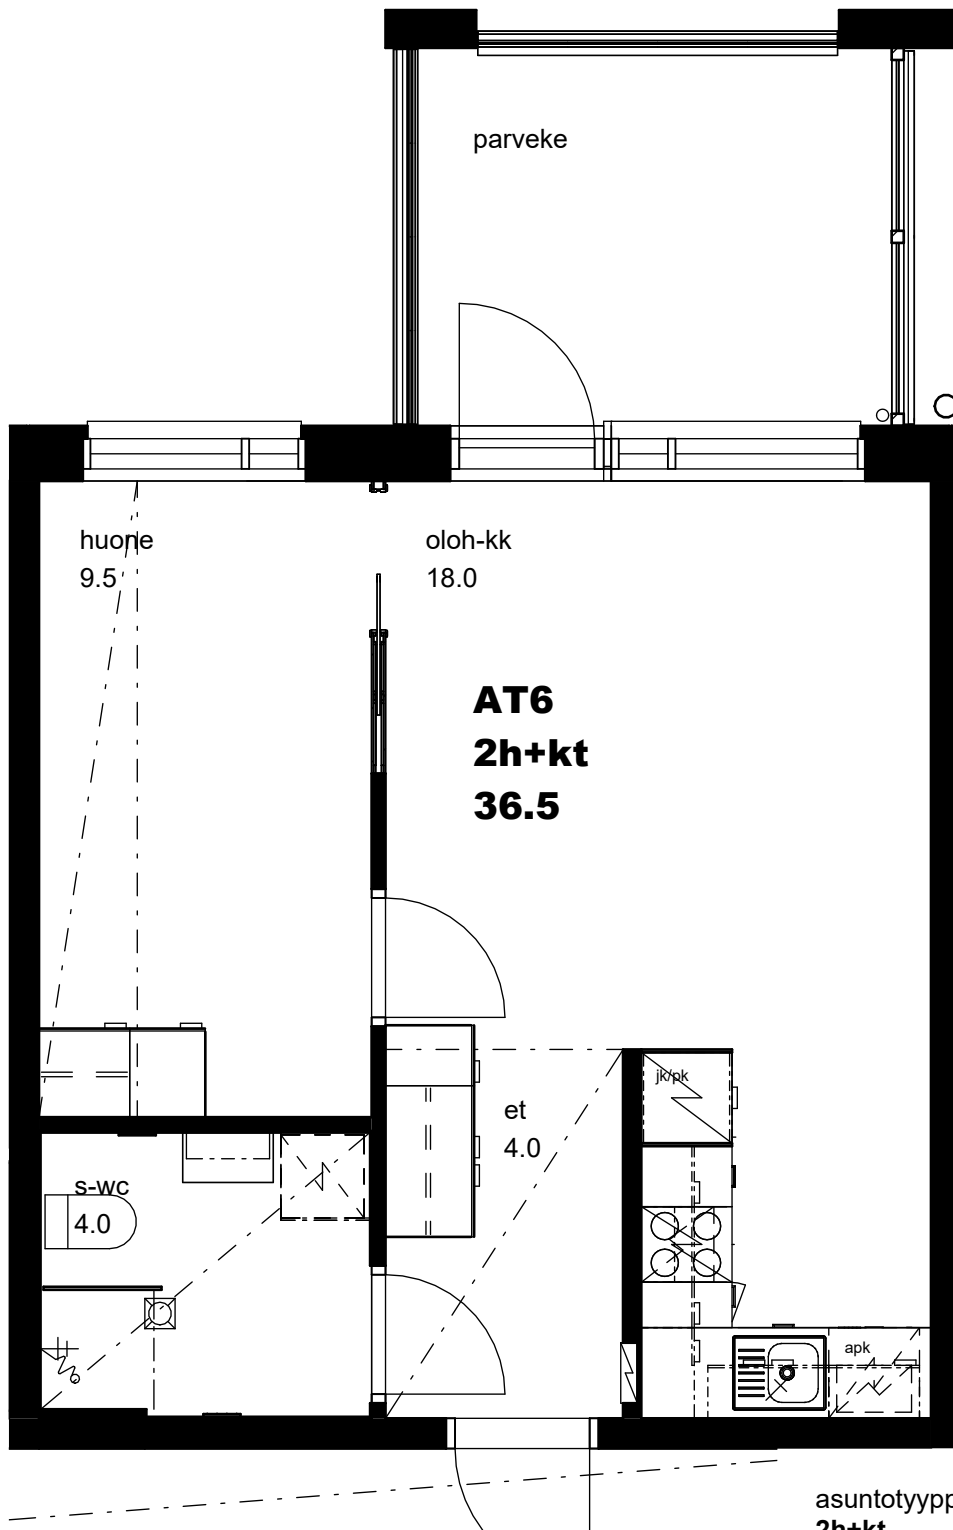

asuntotyyppi 6, yht. 4 kpl
2h+kt
36.5 m²


asunnot
2. krs: 4
3. krs: 13
4. krs: 22
5. krs: 31

Euran Vuokrakodit Oy – As Oy Pronssikartano

Arkkitehtuuritoimisto ILOMÄKI oy

AT6 pohja (A4) 1 : 50


Pori 8.5.2024

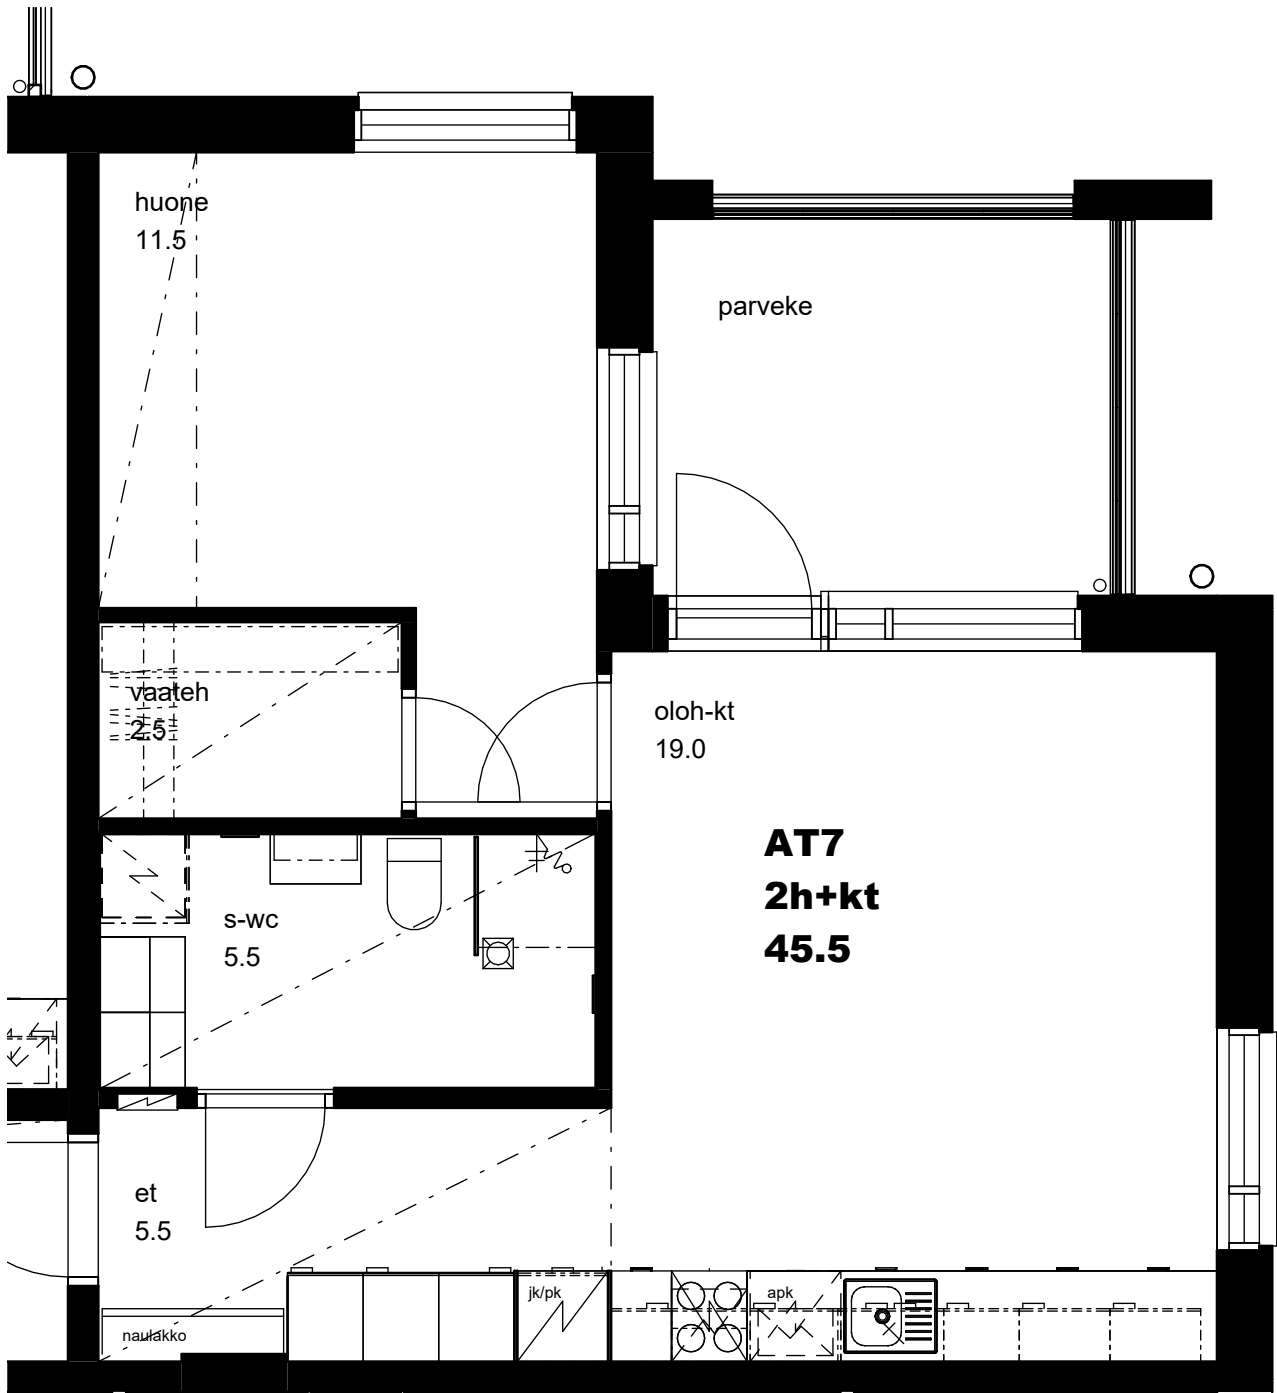

asuntotyyppi 7, yht. 4 kpl
2h+kt
 45.5 m²

asunnot
 2. krs: 5
 3. krs: 14
 4. krs: 23
 5. krs: 32

Euran Vuokrakodit Oy – As Oy Pronssikartano

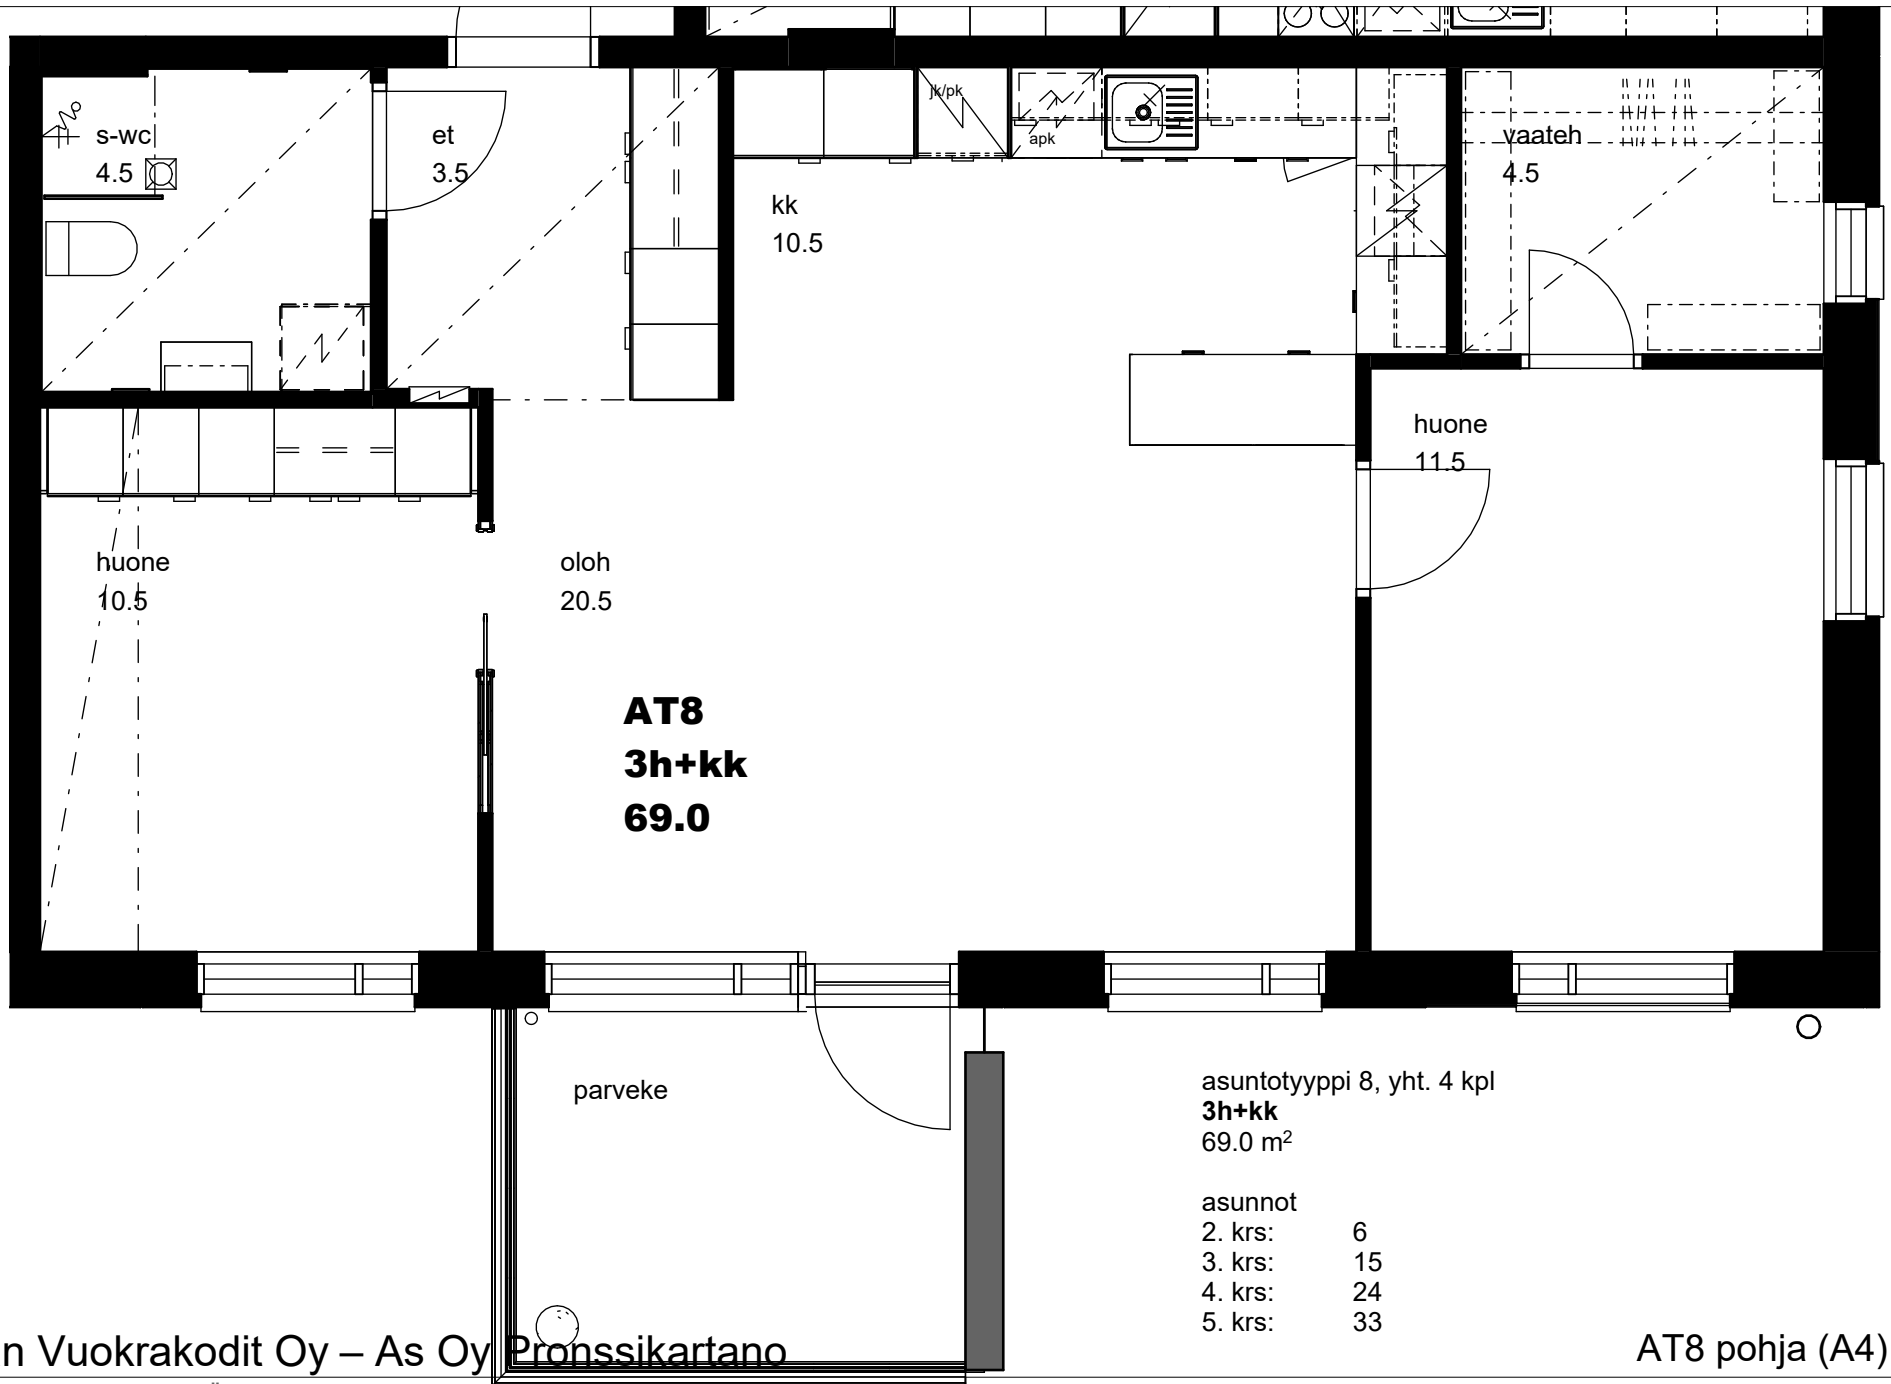

asuntotyyppi 8, yht. 4 kpl
3h+kk
 69.0 m²


asunnot
 2. krs: 6
 3. krs: 15
 4. krs: 24
 5. krs: 33

Euran Vuokratodit Oy – As Oy Pronssikartano

Arkkitehtuuritoimisto ILOMÄKI oy

AT8 pohja (A4) 1 : 50

Pori 8.5.2024

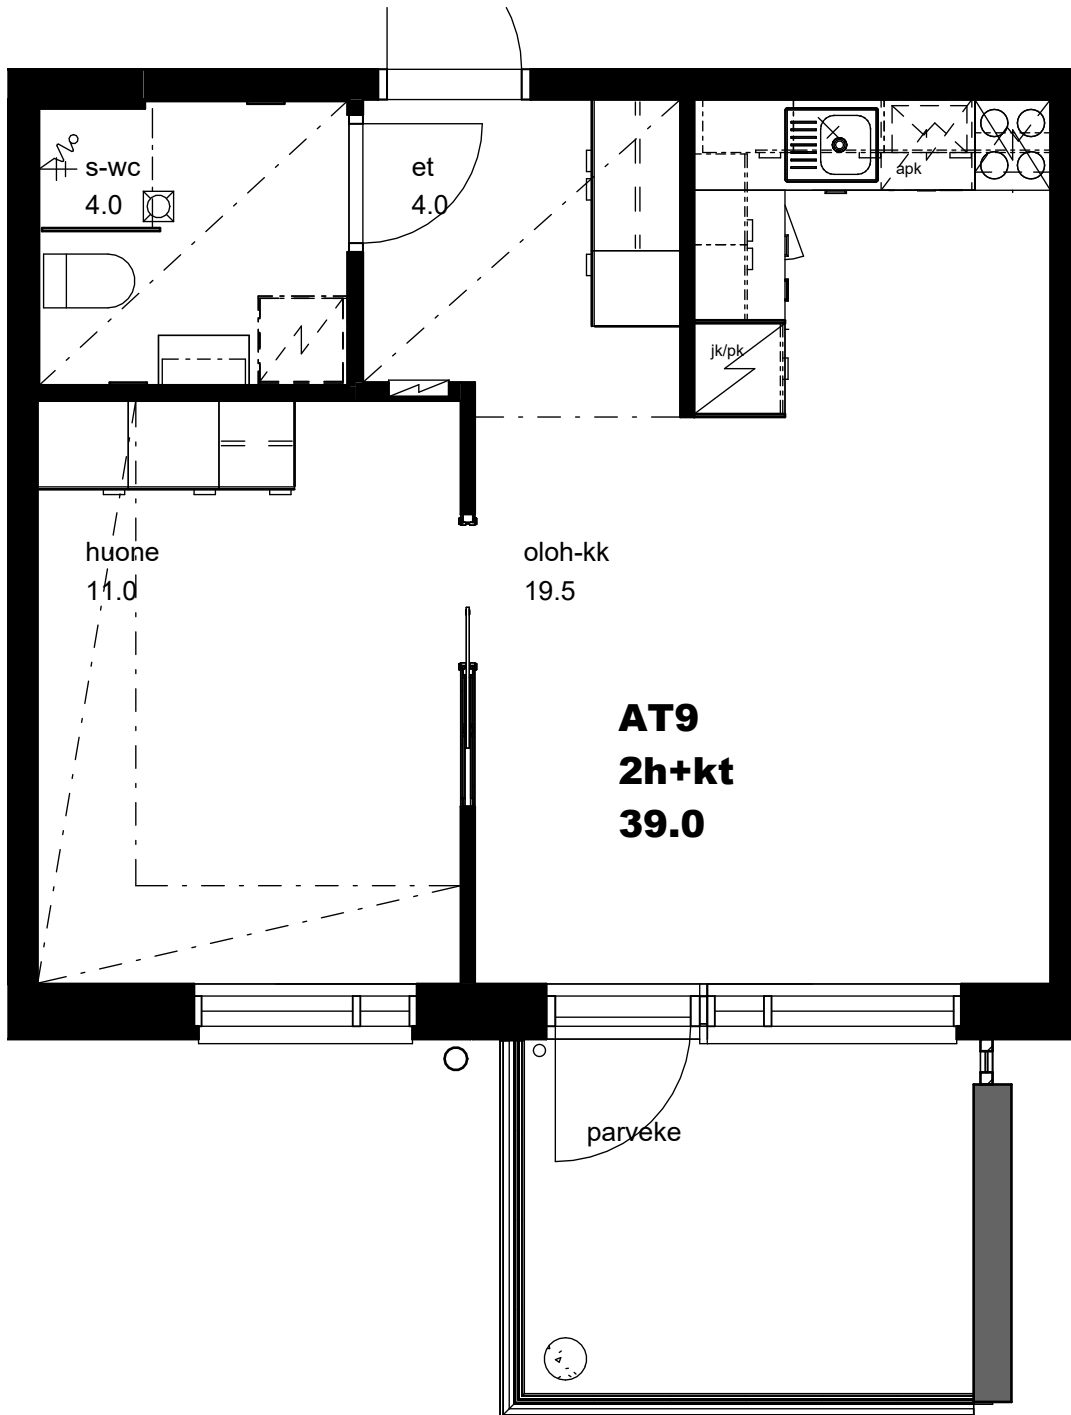

asuntotyyppi 9, yht. 4 kpl
2h+kt
 39.0 m²

asunnot
 2. krs: 7
 3. krs: 16
 4. krs: 25
 5. krs: 34


Euran Vuokrakodit Oy – As Oy Pronssikartano

Arkkitehtuuritoimisto ILOMÄKI oy

AT9 pohja (A4) 1 : 50

Pori 8.5.2024

- 1. kerros: asunnot 1 - 2
- 2. kerros: asunnot 3 - 11
- 3. kerros: asunnot 12 - 20
- 4. kerros: asunnot 21 - 29
- 5. kerros: asunnot 30 - 38

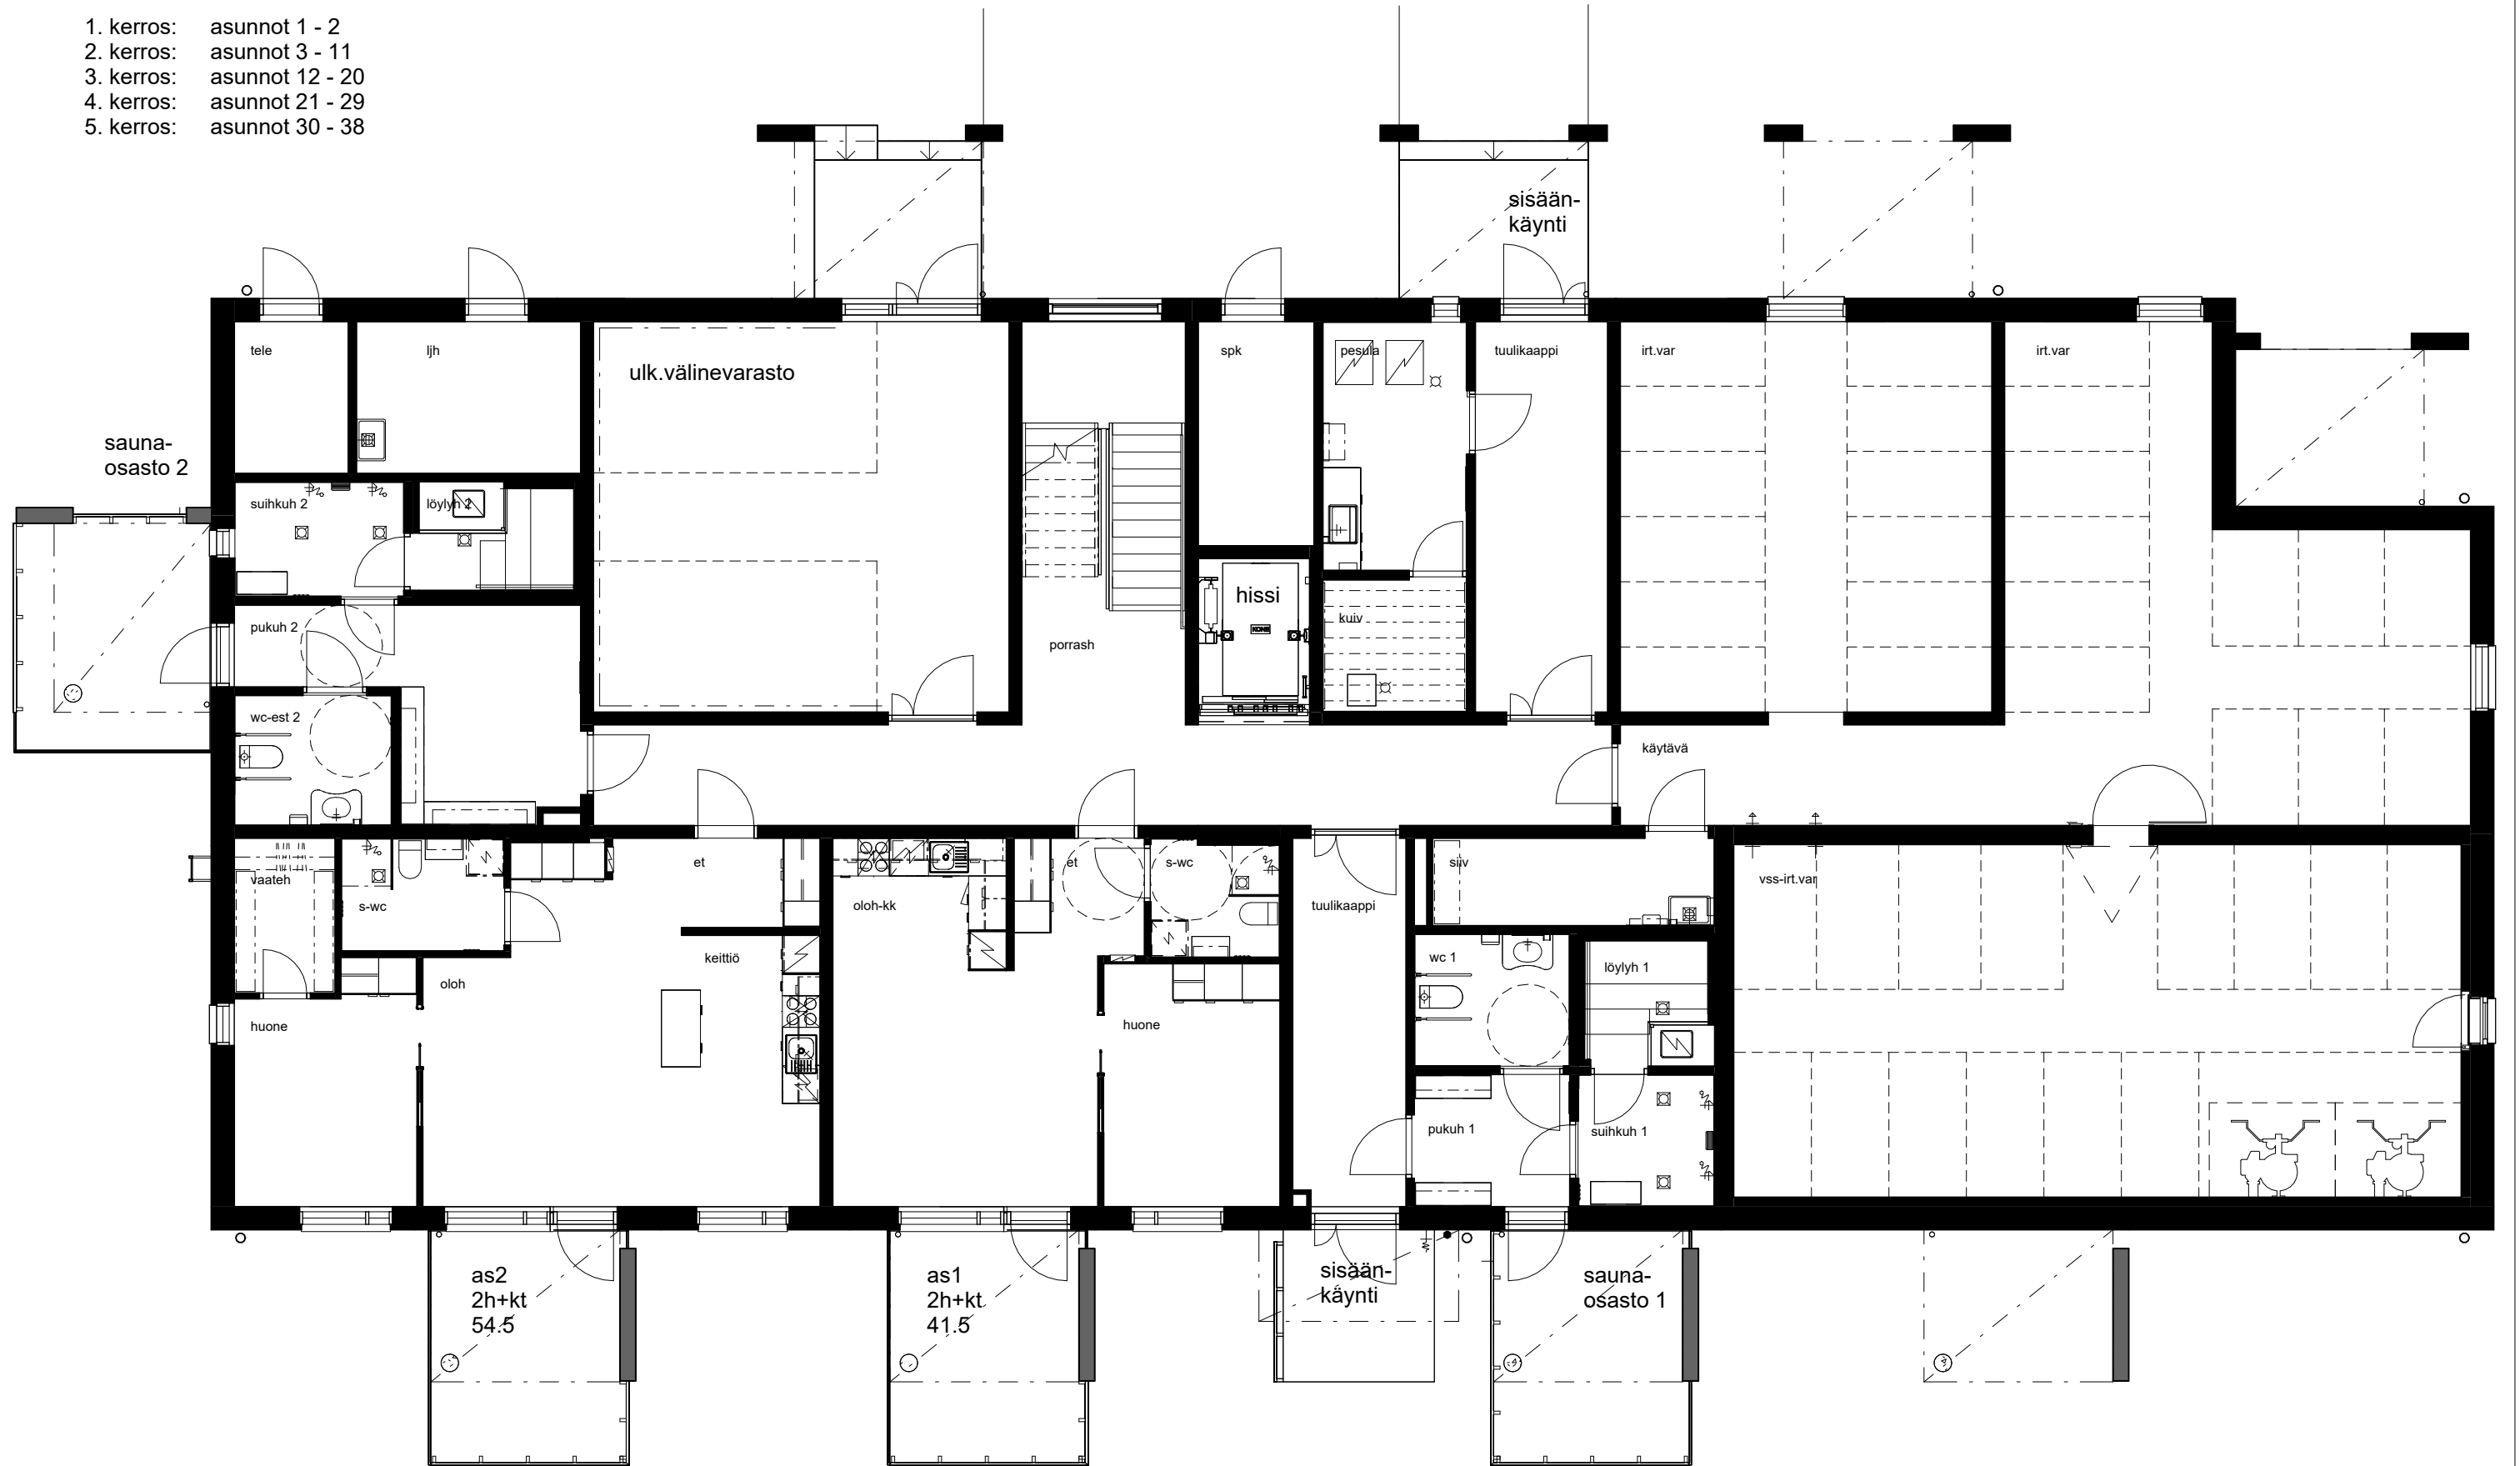

- 1. kerros: asunnot 1 - 2
- 2. kerros: asunnot 3 - 11
- 3. kerros: asunnot 12 - 20
- 4. kerros: asunnot 21 - 29
- 5. kerros: asunnot 30 - 38

